



**PEJABAT SETIAUSAHA PERSEKUTUAN
SARAWAK
JABATAN PERDANA MENTERI**

DOKUMEN SEBUT HARGA

NAMA PROJEK

**KERJA-KERJA MEMBAIK PULIH TINGKAP SERTA
KERANGKA TERMASUK KERJA-KERJA BERKAITAN
DI KUARTERS GUNASAMA PERSEKUTUAN LAWAS,
JALAN TRUSAN**

KOD PROJEK

KTRS/24/LAWAS/01

ISI KANDUNGAN

Bil. Perkara	Muka Surat
1. Senarai Semak	1 – 2
2. Borang Sebut Harga Kerja	3 – 4
3. Arahan Kepada Penyebut Harga	5 – 9
4. Lampiran F- Surat Akuan Pembida	10 – 12
5. Syarat-Syarat Sebut Harga Untuk Kerja	13 – 17
6. Spesifikasi	18 – 22
7. Ringkasan Sebut Harga	23 – 28
8. Profil Syarikat	29 – 35
9. Pelan-Pelan Yang Berkaitan	36 – 44

SENARAI SEMAK

Sila tandakan (✓) bagi dokumen-dokumen yang disertakan.

Bil.	Perkara/Dokumen	Untuk Ditanda Oleh Syarikat	Untuk Ditanda Oleh Jawatankuasa Pembuka Sebut Harga
1.	Salinan Sijil Perolehan Kerja Kerajaan (SPKK) dari <i>Construction Industry Development Board (CIDB)</i> ATAU Salinan Sijil Unit Pendaftaran Kontraktor Dan Juruperunding (UPKJ), Pejabat Setiausaha Kewangan Negeri Sarawak.	<input type="checkbox"/>	<input type="checkbox"/>
2.	Salinan Sijil Kontraktor Kerja Taraf Bumiputera dari Pusat Khidmat Kontraktor (PKK) ATAU Salinan Surat Pengiktirafan Status Bumiputera Unit Pendaftaran Kontraktor Dan Juruperunding (UPKJ), Pejabat Setiausaha Kewangan Negeri Sarawak.	<input type="checkbox"/>	<input type="checkbox"/>
3.	Salinan Perakuan Pendaftaran Kontraktor Dari <i>Construction Industry Development Board (CIDB)</i> . (Dokumen Wajib)	<input type="checkbox"/>	<input type="checkbox"/>
4.	Borang Sebut Harga Kerja Diisi dengan Lengkap dan Ditandatangani.	<input type="checkbox"/>	<input type="checkbox"/>
5.	Arahan Kepada Penyebut Harga Diisi dengan Lengkap dan Ditandatangani.	<input type="checkbox"/>	<input type="checkbox"/>
6.	Lampiran F – Surat Akuan Pembida.	<input type="checkbox"/>	<input type="checkbox"/>
7.	Pematuhan Kepada Spesifikasi.	<input type="checkbox"/>	<input type="checkbox"/>
8.	Ringkasan Sebut Harga Diisi dengan Lengkap dan Ditandatangani.	<input type="checkbox"/>	<input type="checkbox"/>
9.	Profil Syarikat Disertakan dengan Lengkap dan Teratur.	<input type="checkbox"/>	<input type="checkbox"/>
10.	Borang Maklumat Penyebut Harga Diisi dengan Lengkap.	<input type="checkbox"/>	<input type="checkbox"/>
11.	Carta Organisasi Syarikat Disertakan dengan Lengkap dan Teratur	<input type="checkbox"/>	<input type="checkbox"/>
12.	Senarai Ahli-Ahli Syarikat Diisi dengan Lengkap.	<input type="checkbox"/>	<input type="checkbox"/>
13.	Jadual Pengalaman Kerja Kontraktor.	<input type="checkbox"/>	<input type="checkbox"/>
14.	Jadual Kerja-Kerja dalam Perlaksanaan Kontraktor.	<input type="checkbox"/>	<input type="checkbox"/>
15.	Pelan-Pelan Berkaitan Lengkap Disertakan.	<input type="checkbox"/>	<input type="checkbox"/>
16.	Sesalinan penyata bank bagi bulan <u>November 2023, Disember 2023 dan Januari 2024 (Dokumen Wajib)</u> transaksi berserta baki. Penyata bank asal bagi setiap bulan MESTI disahkan oleh pegawai bank (Nama dan Nombor ID berserta Cop Jawatan Pegawai/ Bank) yang mengeluarkan penyata tersebut. Penyata Bank yang dikemukakan selain daripada bulan-bulan yang dinyatakan TIDAK AKAN DIAMBIL KIRA . Adalah dimaklumkan bahawa dokumen penyata bank amat penting untuk mengukur keupayaan kewangan/modal Penyebut Harga.	<input type="checkbox"/>	<input type="checkbox"/>

PENGESAHAN OLEH SYARIKAT

Dengan ini saya mengesahkan bahawa saya telah membaca dan memahami semua syarat-syarat serta terma yang dinyatakan di dalam dokumen sebut harga. Semua maklumat yang dikemukakan adalah benar.

Tandatangan :

Nama :
Jawatan :
Tarikh :

Cop Syarikat :**UNTUK KEGUNAAN JABATAN**

Jawatankuasa Pembuka Sebut Harga
mengesahkan penerimaan dokumen bertanda kecuali bagi perkara bil. (jika ada)

Tandatangan :

Nama :
Jawatan :
Tarikh :

BORANG SEBUT HARGA KERJA

BORANG SEBUT HARGA KERJA

Kod Projek : **KTRS/24/LAWAS/01**

Tarikh Tutup : **29 FEBRUARI 2024 (KHAMIS)**

Setiausaha Persekutuan Sarawak
Pejabat Setiausaha Persekutuan Sarawak
Tingkat 3 & 17, Bangunan Sultan Iskandar
Jalan Simpang Tiga
93300 Kuching
Sarawak.

Tuan,

NAMA PROJEK : KERJA-KERJA MEMBAIK PULIH TINGKAP SERTA KERANGKA TERMASUK KERJA-KERJA BERKAITAN DI KUARTERS GUNASAMA PERSEKUTUAN LAWAS, JALAN TRUSAN

Di bawah dan tertakluk kepada Arahan Penyebut Harga, Syarat-Syarat Am Sebut Harga, Spesifikasi Kerja dan Ringkasan Sebut Harga serta Pelan-Pelan, saya yang menandatangani di ruangan bawah adalah dengan ini menawarkan untuk melaksanakan dan menyiapkan kerja-kerja tersebut bagi **JUMLAH HARGA SEBANYAK :**

Ringgit Malaysia : (RM)

2. Saya bersetuju menyiapkan kerja-kerja ini dalam tempoh masa **MINGGU** dari tempoh mula kerja seperti yang ditetapkan di dalam surat tawaran kerja.

.....
Tandatangan Kontraktor

Nama Penuh :

No. K.P :

Nama Syarikat :

Alamat Syarikat :

.....
Tandatangan Saksi

Nama Penuh :

No. K.P :

Alamat :

.....

No. Telefon Pejabat :

No. Telefon Bimbit :

No. Telefon Bimbit :

Tarikh :

Nama Bank :

No. Akaun bank :

Tarikh :

COP SYARIKAT

ARAHAN KEPADA PENYEBUT HARGA

ARAHAN KEPADA PENYEBUT HARGA

1. HAK KERAJAAN UNTUK MENERIMA/MENOLAK SEBUT HARGA

Kerajaan adalah tidak terikat untuk menerima sebut harga yang terendah atau mana-mana sebut harga atau memberi apa-apa sebab di atas penolakan sesuatu sebut harga. Keputusan Jawatankuasa Sebut Harga adalah muktamad.

2. CARA-CARA MELENGKAPKAN DOKUMEN SEBUT HARGA

2.1 Penyediaan Sebut Harga

Kontraktor **WAJIB** mengisi (menggunakan dakwat) dengan lengkap dan menghantar ke Pejabat Setiausaha Persekutuan Sarawak maklumat-maklumat seperti berikut:

- (a) Borang Sebut Harga Kerja.
- (b) Arah Kepada Penyebut Harga.
- (c) Lampiran F – Surat Akuan Pembida.
- (d) Ringkasan Sebut Harga.
- (e) Profil Syarikat.
- (f) Borang Maklumat Penyebut Harga.
- (g) Carta Organisasi Syarikat.
- (h) Senarai Ahli-Ahli Syarikat.
- (i) Jadual Pengalaman Kerja Kontraktor.
- (j) Jadual Kerja-Kerja dalam Perlaksanaan Kontraktor.
- (k) Pelan-pelan Berkaitan.
- (l) Salinan Penyata Bulanan Akaun Bank tiga bulan terakhir (**November 2023, Disember 2023 dan Januari 2024**).

Jika berlaku kesilapan dalam mengisi maklumat-maklumat di atas kontraktor hendaklah menandatangani ringkas di atas semua pembetulan.

Setiap Penyebut Harga hendaklah mematuhi sepenuhnya syarat-syarat di atas apabila menyertai sebut harga ini. Kegagalan mematuhi mana-mana syarat-syarat di bawah ini membolehkan sebut harga tersebut tidak dipertimbangkan dan terus ditolak.

2.2 Penyerahan Dokumen Sebut Harga

- (a) Dokumen Sebutharga yang telah diisi dengan lengkap hendaklah dimasukkan ke dalam **sampul surat** berlakri yang dicatatkan pada **bahagian atas sebelah kiri sampul** itu dengan butiran berikut:

KOD PROJEK : KTRS/24/LAWAS/01

NAMA PROJEK : KERJA-KERJA MEMBAIK PULIH TINGKAP SERTA KERANGKA TERMASUK KERJA-KERJA BERKAITAN DI KUARTERS GUNASAMA PERSEKUTUAN LAWAS, JALAN TRUSAN

- (b) Dokumen hendaklah dihantar terus ke **Peti Sebut Harga** yang telah disediakan atau diposkan ke alamat seperti dibawah;

Setiausaha Persekutuan Sarawak
Pejabat Setiausaha Persekutuan Sarawak
Tingkat 3, Bangunan Sultan Iskandar
Jalan Simpang Tiga
93300 Kuching
Sarawak

Sebutharga yang dihantar dengan tangan oleh pihak tuan/puan hendaklah dimasukkan ke dalam peti-peti sebut harga yang disediakan seperti alamat di atas sebelum atau pada **29 Februari 2024 (Khamis), jam 12.00 tengah hari.**

- (c) Sebut harga yang diserahkan atau dihantar selepas tarikh dan masa yang ditetapkan, **tidak akan dipertimbangkan.**
- (d) **Satu Penyebut Harga hanya dibenarkan mengemukakan Satu Tawaran Sebut Harga sahaja. Tawaran alternatif tidak dibenarkan.**

2.3 Penjelasan Lanjut

Sekiranya terdapat maklumat dalam Dokumen Sebut Harga yang tidak jelas atau bercanggah, kontraktor boleh menghubungi Pegawai Inden untuk penjelasan lanjut.

3. TEMPOH SIAP KERJA

Kerja ini hendaklah disiapkan dalam tempoh tidak melebihi **16 MINGGU.**

4. PINDAAN ATAU PENGURANGAN DOKUMEN

Borang Sebut Harga dan dokumen berkaitan tidak boleh ditanggalkan di antara satu dengan yang lain. Tiada pindaan (melainkan mengisi di tempat yang kosong) akan dibuat kepada lampiran yang ada.

5. PERBELANJAAN PENYEDIAAN SEBUT HARGA

Semua perbelanjaan bagi penyediaan sebut harga ini hendaklah ditanggung sepenuhnya oleh Penyebut Harga sendiri.

6. MATAWANG

Sebut harga hendaklah dinyatakan dalam Ringgit Malaysia (RM).

7. TEMPOH SAH SEBUT HARGA

Sebut harga ini sah selama 90 hari dari tarikh tutup sebut harga. Penyebut Harga tidak boleh menarik balik sebut harganya sebelum tamat tempoh sah sebut harga. Tindakan tatatertib akan diambil sekiranya Penyebut Harga menarik balik sebut harganya sebelum tamat tempoh sah sebut harga.

8. PENJELASAN

Jika ada keraguan pada mana-mana bahagian oleh Penyebut Harga, ia perlu dilaporkan kepada Pejabat Setiausaha Persekutuan Sarawak serta-merta bagi mendapatkan penjelasan sebelum menghantar dokumen sebut harga. Tafsiran sebenar dokumen sebut harga hanya sah apabila Addenda secara rasmi oleh Jawatankuasa Sebut Harga seperti Para 9.

9. ADDENDA

Addenda boleh diedarkan sebelum tarikh tutup sebut harga bagi menjelaskan Dokumen Sebut Harga atau pembetulan kepada mana-mana pindaan yang perlu dan ia adalah merupakan sebahagian daripada Dokumen Sebut harga tersebut. Bukti penerimaan adalah melalui pengisian borang yang dikepilkhan bersama Addenda. Kegagalan untuk mengakui sebarang Addenda boleh menyebabkan sebut harga ditolak.

10. KAWALAN KEBERSIHAN

Kontraktor diingatkan supaya memberi perhatian yang berat mengenai kebersihan tapak kerja. Kontraktor hendaklah mengikut undang-undang dan peraturan yang ditetapkan oleh Pihak Berkuasa.

11. PERINGATAN MENGENAI KESALAHAN RASUAH

- (a) Sebarang perbuatan atau percubaan rasuah untuk menawar atau memberi, meminta atau menerima apa-apa suapan secara rasuah kepada dan daripada mana-mana orang berkaitan perolehan ini merupakan suatu kesalahan jenayah dibawah Akta Suruhanjaya Pencegahan Rasuah Malaysia 2009 (Akta 694).
- (b) Sekiranya mana-mana pihak ada menawar atau memberi apa-apa suapan kepada mana-mana anggota pentadbiran awam, maka pihak yang ditawar atau diberi suapan dikehendaki membuat aduan dengan segera ke pejabat Suruhanjaya Pencegahan Rasuah Malaysia atau balai polis yang berhampiran. Kegagalan berbuat demikian adalah merupakan suatu kesalahan di bawah Akta Suruhanjaya Pencegahan Rasuah Malaysia 2009 (Akta 694).
- (c) Tanpa prejudis kepada tindakan-tindakan lain, tindakan tatatertib terhadap anggota perkhidmatan awam dan menyenaraihitamkan kontraktor atau pembekal boleh diambil sekiranya pihak-pihak terlibat dengan kesalahan rasuah di bawah Akta Suruhanjaya Pencegahan Rasuah Malaysia 2009 (Akta 694).
- (d) Mana-mana kontraktor atau pembekal yang membuat tuntutan bayaran berkaitan perolehan ini walaupun tiada kerja dibuat atau tiada barang dibekal mengikut spesifikasi yang ditetapkan atau tiada perkhidmatan diberi dan mana-mana anggota perkhidmatan awam yang mengesahkan tuntutan berkenaan adalah melakukan kesalahan di bawah Akta Suruhanjaya Pencegahan Rasuah Malaysia 2009 (Akta 694).

12. HARGA INDIKATIF JABATAN

Harga Indikatif Jabatan bagi sebut harga ini adalah **RM 425,000.00**.....

Ringgit Malaysia: Empat Ratus Dua Puluh Lima Ribu Sahaja.....

Walau bagaimanapun, pihak kerajaan adalah tidak bertanggungjawab terhadap ketidaktepatan harga ini dan Penyebut Harga bebas dan bertanggungjawab sepenuhnya untuk mengemukakan harga sebut harga masing-masing.

Saya mengaku, telah membaca dan memahami keseluruhan perkara di dalam “Arahan Kepada Penyebut Harga” yang dinyatakan.

.....
Tandatangan Kontraktor

.....
Tandatangan Saksi

Nama Penuh :

Nama Penuh :

No. K/P :

No. K/P :

Jawatan :

Alamat :

.....

Tarikh :

Alamat Syarikat :

.....
.....

Tarikh :

.....

Cop Syarikat

LAMPIRAN F

SURAT AKUAN PEMBIDA

SURAT AKUAN PEMBIDA

**NAMA PROJEK : KERJA-KERJA MEMBAIK PULIH TINGKAP SERTA KERANGKA
TERMASUK KERJA-KERJA BERKAITAN DI KUARTERS GUNASAMA PERSEKUTUAN
LAWAS, JALAN TRUSAN**

NOMBOR RUJUKAN SEBUT HARGA: KTRS/24/LAWAS/01

Saya, nombor Kad Pengenalan yang
(Nama Wakil Syarikat)

mewakili nombor Pendaftaran
(Nama Syarikat)

..... dengan ini mengisyiharkan bahawa saya atau
(MOF/PKK/CIDB/ROS/ROC/ROB)

mana-mana orang yang mewakili syarikat ini:

- i. tidak akan menawarkan, menjanjikan atau memberikan apa-apa suapan kepada mana-mana orang dalam mana-mana Kementerian/Agensi atau mana-mana orang lain, sebagai suapan untuk dipilih dalam mana-mana perolehan; dan
- ii. tidak akan melakukan atau terlibat dengan tipuan bida dalam mana-mana perolehan.

Bersama ini dilampirkan Surat Perwakilan Kuasa bagi saya mewakili syarikat seperti tercatat di atas untuk membuat pengisyiharan ini.

2. Sekiranya saya, atau mana-mana individu yang mewakili syarikat ini didapati terlibat dalam pakatan tipuan bida dengan syarikat lain berkenaan perolehan di atas atau menawarkan, menjanjikan atau memberikan apa-apa suapan kepada mana-mana orang dalam **PEJABAT SETIAUSAHA PERSEKUTUAN SARAWAK** atau mana-mana orang lain sebagai dorongan untuk dipilih dalam perolehan seperti di atas, maka saya sebagai wakil syarikat bersetuju tindakan-tindakan berikut boleh diambil:

- 2.1. Hilang kelayakan untuk dinilai dan dilantik bagi perolehan di atas; dan
 - 2.2. Lain-lain tindakan undang-undang/tatatertib mengikut undang-undang/peraturan perolehan Kerajaan yang berkuat-kuasa.
3. Saya sesungguhnya faham bahawa tindakan berikut akan diambil:
- 3.1 Didakwa bagi kesalahan** di bawah Akta Suruhanjaya Pencegahan Rasuah Malaysia 2009 [Akta 694] dan Kanun Keseksyen [Akta 574] serta boleh dihukum di bawah undang-undang masing-masing untuk kegagalan saya atau mana-mana orang yang mewakili syarikat ini untuk mematuhi perkara (i); atau
 - 3.2 tindakan boleh dikenakan ke atas syarikat di bawah Akta Persaingan 2010 [Akta 712] atas kegagalan saya atau mana-mana orang yang mewakili syarikat ini untuk mematuhi perkara (ii) dalam Surat Akuan ini. Sekiranya syarikat didapati melanggar peruntukan seksyen 4(2)(d) Akta 712, syarikat boleh didenda tidak melebihi sepuluh peratus (10%) daripada pusing ganti (*turn over*) seluruh dunia sepanjang tempoh suatu pelanggaran itu berlaku.
4. Sekiranya terdapat mana-mana orang cuba memperolehi atau meminta apa-apa suapan daripada saya atau mana-mana orang yang berkaitan dengan syarikat ini sebagai dorongan untuk dipilih dalam perolehan seperti di atas, maka saya berjanji akan dengan segera melaporkan perbuatan tersebut kepada pejabat Suruhanjaya Pencegahan Rasuah Malaysia (SPRM) atau balai polis yang berhampiran. Saya sedar bahawa kegagalan saya berbuat demikian adalah merupakan suatu kesalahan di bawah seksyen 25 (1) Akta Suruhanjaya Pencegahan Rasuah Malaysia 2009 [Akta 694] dan boleh dihukum di bawah seksyen 25 (2) akta yang sama, apabila disabitkan boleh didenda tidak melebihi RM100,000 atau penjara selama tempoh tidak melebihi sepuluh tahun atau kedua-duanya.

5. Saya sesungguhnya faham bahawa syarikat melakukan kesalahan jika seseorang yang bersekutu dengan syarikat*** memberikan, menjanjikan atau menawarkan suapan untuk memperoleh atau mengekalkan perniagaan atau faedah dalam menjalankan perniagaan di bawah Seksyen 17A, Akta Suruhanjaya Pencegahan Rasuah Malaysia 2009 [Akta 694], apabila disabitkan kesalahan boleh didenda tidak kurang daripada sepuluh kali ganda jumlah atau nilai suapan, atau RM1 juta, atau dipenjarakan selama tempoh tidak melebihi dua puluh tahun atau kedua-duanya.

Yang Benar,

Tandatangan :

Nama :

No. KP :

Tarikh :

Cop Syarikat :

Catatan:

- (i) **termasuk kesalahan ditetapkan dalam Jadual (Perenggan 3 (a), takrif "kesalahan ditetapkan") Akta Suruhanjaya Pencegahan Rasuah Malaysia 2009 [Akta 694] yang boleh dihukum di bawah Kanun Keseksaan.
- (ii) ***seseorang yang bersekutu dengan syarikat merujuk kepada seksyen 17A (6) Akta Suruhanjaya Pencegahan Rasuah Malaysia 2009 [Akta 694], iaitu seseorang itu bersekutu dengan organisasi komersial jika dia seorang pengarah, pekongsi atau pekerja organisasi komersial itu atau dia ialah orang yang melaksanakan perkhidmatan untuk atau bagi pihak organisasi komersial itu.
- (iii) Surat Akuan ini hendaklah dikemukakan bersama surat perwakilan kuasa.
- (iv) Takrifan perusahaan di bawah Akta 712 merangkumi syarikat yang terlibat dengan perolehan Kerajaan

SYARAT-SYARAT SEBUT HARGA UNTUK KERJA

SYARAT-SYARAT SEBUT HARGA UNTUK KERJA

1. PEMERIKSAAN TAPAK BINA

Kontraktor disifatkan telah memeriksa dan meneliti tapak bina dan sekitarnya, bentuk dan jenis tapak bina, takat dan jenis kerja, bahan dan barang yang perlu bagi menyiapkan kerja, cara-cara perhubungan dan laluan masuk ke tapak bina dan hendaklah mendapatkan sendiri segala maklumat yang perlu tentang risiko, luar jangkaan dan segala hal-keadaan yang mempengaruhi dan menjelas sebutuharganya. Sebarang tuntutan yang timbul akibat daripada kegagalan kontraktor mematuhi kehendak ini tidak akan dipertimbangkan.

2. BON PELAKSANAAN / INSURANS (JIKA BERKAITAN)

- 2.1 Kontraktor hendaklah mengemukakan **5% Bon Pelaksanaan** daripada jumlah harga tawaran dalam bentuk Wang Jaminan Pelaksanaan (WJP). Bon Pelaksanaan ini akan dikembalikan selepas Tempoh Tanggungan Kecacatan (DLP) tamat.
- 2.2 Kontraktor hendaklah **atas nama bersama Kerajaan dan Kontraktor mengambil Insurans Liabiliti Awam dan Insurans Kerja*** (sekiranya dinyatakan di dalam Butir-butir Ringkasan Sebut Harga) bagi tempoh pelaksanaan kerja termasuk Tempoh Tanggungan Kecacatan (DLP). Kontraktor hendaklah juga mengemukakan **Nombor Kod Pendaftaran dengan PERKESO**.
- 2.3 Kontraktor hendaklah mengemukakan kepada Pejabat Setiausaha Persekutuan Sarawak semua polisi insurans dan Nombor Kod Pendaftaran dengan PERKESO yang tersebut di atas sebelum memulakan Kerja. Bagaimana pun untuk tujuan **memulakan kerja sahaja Nota-nota Perlindungan dan resit-resit bayaran premium adalah mencukupi**. Sekiranya Kontraktor gagal mengemukakan semua polisi insurans selepas tempoh sah nota-nota perlindungan, tanpa sebarang sebab yang munasabah, Pejabat Setiausaha Persekutuan Sarawak berhak mengambil tindakan seperti di bawah fasal 8(d).

3. PERATURAN PERLAKSANAAN KERJA

- 3.1 Kerja-kerja yang dilaksanakan hendaklah mematuhi spesifikasi, pelan-pelan, butir-butir kerja dalam Ringkasan Sebut Harga dan Syarat-Syarat yang dinyatakan dalam Dokumen Sebut Harga ini dan arahan Pejabat atau wakilnya.
- 3.2 Kerja-kerja elektrik yang dilaksanakan disamping mematuhi kehendak di perenggan 3.1 di atas, hendaklah juga mematuhi semua peraturan dan pekeliling serta undang-undang kecil yang diluluskan oleh:
 - (a) Suruhanjaya Tenaga/Sarawak Energy Berhad.
 - (b) Jabatan Keselamatan Pekerjaan dan Kesihatan.
 - (c) Pemegang Lesen dan Pihak Berkuasa Bekalan Elektrik.
 - (d) Jabatan Bomba dan Penyelamat.
 - (e) Pihak Berkuasa Tempatan.

4. KEGAGALAN KONTRAKTOR MEMULAKAN KERJA

Sekiranya kontraktor **gagal memulakan kerja selepas tujuh hari** dari tarikh tempoh mula kerja yang dinyatakan dalam Surat Tawaran Sebut Harga tanpa sebab munasabah, tawaran itu akan dibatalkan oleh Pejabat Setiausaha Persekutuan Sarawak dan tindakan tatatertib akan diambil terhadap kontraktor.

5. PENOLAKAN BAHAN, BARANG DAN MUTU HASIL KERJA OLEH PEJABAT SUPS

- 5.1 Pejabat atau wakilnya berhak menolak bahan, barang dan mutu hasil kerja dari jenis piawaian yang tidak menepati seperti diperihalkan dalam spesifikasi. Kontraktor hendaklah mengemukakan baucar-baucar dan/atau perakuan ujian pengilang untuk membuktikan bahawa bahan-bahan dan barang-barang itu mematuhi spesifikasi sekiranya diminta oleh pihak Pejabat Setiausaha Persekutuan Sarawak. Bahan, barang dan kerja-kerja yang ditolak hendaklah diganti dan sebarang kos tambahan yang terlibat hendaklah ditanggung oleh kontraktor sendiri.
- 5.2 Kontraktor hendaklah dengan sepenuhnya atas perbelanjaan sendiri menyediakan sampel bahan dan barang-barang untuk ujian.
- 5.3 Tiada penggantian untuk peralatan, bahan dan cara kerja yang telah ditentukan didalam spesifikasi atau ditawarkan dan telah diterima, dibenarkan kecuali mendapat persetujuan daripada Pejabat Setiausaha Persekutuan Sarawak secara bertulis.

6. RINGKASAN SEBUT HARGA

- 6.1 Ringkasan Sebut Harga hendaklah menjadi sebahagian daripada Borang Sebut Harga ini dan hendaklah menjadi asas Jumlah Harga Sebut Harga.
- 6.2 Harga-harga dalam Ringkasan Sebut Harga hendaklah mengambil kira semua kos termasuk kos pengangkutan, cukai, duti, bayaran dan caj-caj lain yang perlu dan berkaitan bagi penyiapan kerja dengan sempurnanya.
- 6.3 Tiada sebarang tuntutan akan dilayan bagi pelarasaran harga akibat daripada perubahan kos buruh, bahan-bahan dan semua duti dan cukai Kerajaan, sama ada dalam tempoh sah sebut harga atau dalam tempoh kerja.
- 6.4 Harga-harga dalam Ringkasan Sebut Harga yang dikemukakan oleh kontraktor hendaklah tertakluk kepada persetujuan sebelumnya daripada Pejabat Setiausaha Persekutuan Sarawak tentang kemunasabahannya. Persetujuan sebelumnya itu dan apa-apa pelarasaran kemudiannya kepada harga-harga dalam Ringkasan Sebut Harga hendaklah dibuat sebelum kerja dikeluarkan.
- 6.5 Apa-apa pelarasaran harga dalam Ringkasan Sebut Harga menurut perenggan 6.4 tersebut di atas dan apa-apa kesilapan hisab dalam Ringkasan Sebut Harga hendaklah dilaras dan diperbetulkan sebelum kerja dikeluarkan. Jumlah amaan yang dilaraskan hendaklah sama dengan amaun jumlah harga pukal dalam Borang Sebut Harga. Amaun jumlah harga pukal dalam Borang Sebut Harga hendaklah tetap tidak berubah.
- 6.6 Sekiranya sebut harga berasaskan senarai kuantiti sementara, pengukuran semula hendaklah dibuat dan harga sebut harga diselaraskan.

7. PERCANGGAHAN DAN KECUKUPAN DOKUMEN SEBUT HARGA

- 7.1 Dokumen Sebut Harga adalah dikira sebagai saling jelas-menjelas antara satu samalain. Kontraktor hendaklah mengadakan segala yang perlu untuk melaksanakan kerjadengan sewajarnya sehingga siap mengikut tujuan dan maksud sebenar. Dokumen SebutHarga pada keseluruhannya sama ada atau tidak tujuan dan maksuditu ada ditunjuk atau diperihalkan secara khusus, dengan syarat bahawa tujuan,maksud itu hendaklah difahamkan dengan munasabahnya dari Dokumen Sebut Harga itu.
- 7.2 Jika Kontraktor mendapati apa-apa percanggahan dalam Dokumen Sebut Harga dia hendaklah merujuk kepada Pejabat untuk mendapatkan keputusan.

8. KEGAGALAN KONTRAKTOR MENYIAPKAN KERJA DAN PENAMATAN PERLANTIKAN KONTRAKTOR

- 8.1 Pejabat Setiausaha Persekutuan Sarawak berhak membatalkan kerja sekiranya Kontraktor berada dalamkeadaan berikut dan setelah menerima surat amaran daripada Pejabat Setiausaha Persekutuan Sarawak;:-
 - (a) Sekiranya kontraktor masih gagal menyiapkan kerja dalam tempoh masa yang telah ditetapkan;
 - (b) Kemajuan kerja terlalu lembab tanpa apa-apa sebab yang munasabah;
 - (c) Penggantungan pelaksanaan seluruh atau sebahagian kerja, tanpa apa-apa sebab yang munasabah;
 - (d) Tidak mematuhi arahan Pejabat Setiausaha Persekutuan Sarawak tanpa apa-apa alasan yang munasabah; dan
 - (e) Apabila kontraktor diisyiharkan bankrap oleh pihak yang sah.

9. PERUBAHAN KERJA

- 9.1 Pejabat Setiausaha Persekutuan Sarawak boleh menurut budi bicaranya mengeluarkan arahan-arahan yang berkehendakkan sesuatu perubahan kerja dengan secara bertulis.
- 9.2 Semua kerja perubahan dan/atau tambahan yang diluluskan oleh Pejabat Setiausaha Persekutuan Sarawak akan diukur atau dinilai dengan menggunakan kadar harga yang ada dalam Senarai Kuantiti/Ringkasan Sebut Harga. Jika tidak terdapat sebarang kadar harga yang bersesuaian, kadar harga yang dipersetujui oleh Pejabat Setiausaha Persekutuan Sarawak dan kontraktor hendaklah digunakan.

10. TEMPOH TANGGUNGAN KECACATAN (DLP)

- 10.1 Tempoh Tanggungan Kecacatan bagi sebut harga adalah 12 bulan dari tarikh kerja diperakukan siap. Bagi kerja-kerja mekanikal dan elektrikal dimana tempoh waranti ke atas alat-alat dan loji-loji adalah 12 bulan dan dalam kes-kes tertentu oleh kerana jenis dan kerumitan kerja, tempoh tanggungan kecacatan yang lebih lama daripada 12 bulan boleh dikenakan.

- 10.2 Kontraktor dipertanggungjawabkan untuk membaiki kecacatan, ketidaksempurnaan, kekecutan atau apa-apa jua kerosakan lain yang mungkin kelihatan dan yang disebabkan oleh bahan atau barang atau mutu hasil kerja yang tidak menepati sebut harga ini apabila diarahkan oleh Pejabat Setiausaha Persekutuan Sarawak dan dalam masa yang berpatutan. Kontraktor hendaklah membaiki kecacatan, ketidaksempurnaan, kekecutan atau apa-apa jua kerosakan lain atas koskontraktor sendiri.
- 10.3 Sekiranya kontraktor gagal membaiki kecacatan, ketidaksempurnaan, kekecutan atau apa-apa jua kerosakan lain seperti yang diarahkan, Pejabat Setiausaha Persekutuan Sarawak berhak memotong kos membaiki dari baki wang yang akan dibayar kepada kontraktor atau, jika baki itu tidak mencukupi, Pejabat Setiausaha Persekutuan Sarawak berhak surat pengesyoran kepada *Construction Industry Development Board* (CIDB) untuk menggantungkan pendaftaran kontraktor, dan menghantar salinan-salinan surat tersebut kepada Pengarah Kerja Raya Negeri/KetuaJabatan, Bahagian Pembangunan Bumiputera, Kementerian Kerja Raya dan Lembaga Pembangunan Industri Pembinaan. Bagi kerja-kerja elektrik/mekanikal, salinan surat hendaklah dihantar kepada Pengarah Cawangan Kerja Elektrikal/Pengarah Cawangan Kerja Mekanikal.

11. PERATURAN MEMBAYAR SELEPAS SIAP

Bayaran sepenuhnya hanya akan dibayar setelah kontraktor menyiapkan kerja dengan sempurnanya dan Perakuan Siap Kerja dikeluarkan. Kontraktor hendaklah mengembalikan Borang-Borang Inden Kerja Asal iaitu Borang Perjanjian Inden Kerja JKR 58 dan Borang Pengesahan Penyiapan Inden Kerja JKR 58A kepada Pejabat Setiausaha Persekutuan Sarawak.

12. PERAKUAN SIAP KERJA

Pejabat Setiausaha Persekutuan Sarawak akan mengeluarkan Perakuan Siap Kerja sebaik sahaja kerja disiapkan dengan sempurna dan memuaskan. Tarikh siap kerja ini bermulanya Tempoh Tanggungan Kecacatan.

13. PERAKUAN SIAP MEMPERBAIKI KECACATAN

Pejabat Setiausaha Persekutuan Sarawak akan mengeluarkan Perakuan Siap Membaiki Kecacatan sebaik sahaja kontraktor telah membaiki kecacatan, ketidaksempurnaan, kekecutan atau apa-apa jua kerosakan lain.

14. PEMATUHAN KEPADA UNDANG-UNDANG OLEH KONTRAKTOR

Kontraktor hendaklah mematuhi segala kehendak Undang-Undang Kecil dan Undang-Undang Berkanun dalam Malaysia semasa pelaksanaan kerja. Kontraktor tidak berhak menuntut sebarang kos dan bayaran tambahan kerana pematuhaninya dengan syarat-syarat ini.

SPESIFIKASI

SPESIFIKASI

1. Kerja-kerja awalan (*general and preliminaries*)

- a. **PIHAK KONTRAKTOR WAJIB** menyediakan perlindungan insuran Premium seperti di bawah dan perlu dinyatakan di dalam invoice.
 - i. Insuran Kerja
 - ii. Insuran Tanggungan Awam
- b. Menyediakan tiga set **Laporan Bergambar** bagi kerja **sebelum, semasa dan selepas siap kerja**.
 - i. Jadual gerak kerja sepanjang tempoh kerja dijalankan.
 - ii. Gambar sebelum, semasa dan selepas kerja siap hendaklah menunjukkan keadaan di tempat yang sama.
 - iii. Lain-lain (resit, surat aduan dan sebagainya yang diterima semasa kerja dilakukan).
 - iv. Laporan hendaklah dikepil atau disediakan dalam bentuk folio gambar bersaiz 4R.
- c. Persediaan Di Tapak
 - i. Kontraktor hendaklah melakukan kerja-kerja pengukuran di tapak seperti yang telah dicadangkan.
 - ii. Penyediaan tapak bina hendaklah dilakukan oleh pihak kontraktor supaya tidak mengganggu kawalan trafik di tapak bina.
 - iii. Segala pergerakan jentera dan lori hendaklah dalam keadaan terkawal dan teratur.
 - iv. Pihak kontraktor hendaklah menanggung segala kerosakan yang mana tidak termasuk di dalam sebut harga sama ada disengajakan atau tidak.
 - v. Kerja-kerja pembersihan setelah kerja disiapkan hendaklah dilakukan oleh pihak kontraktor.

2. Kerangka dan Tingkap Aluminium (*Casement and Sliding Windows*) Dengan Cermin Hitam

- i. Pastikan kerangka tingkap kayu yang rosak dan reput digantikan dengan kerangka kayu baharu sebelum memasang kerangka serta tingkap aluminium.
- ii. Pastikan permukaan aluminium gelongsor tidak bengkok.
- iii. Pastikan selepas pemasangan bahagian sisi bingkai yang mempunyai lubang antara dinding bata dengan bingkai aluminium gelongsor akan ditutupi dengan menggunakan simen putih serta dicat jika perlu.
- iv. Ketebalan aluminium yang digunakan adalah 1.2mm.
- v. Bingkai aluminium hendaklah dilengkapkan ke dinding bata dengan menggunakan skru jenis anti karat.
- vi. Ketebalan bagi cermin hitam yang digunakan adalah berukuran 6mm dan berbingkai aluminium jenis berengsel bukaan keluar “casement window” termasuk pemasangan alat kekunci tingkap mengikut jumlah tingkap yang berasingan.
- vii. Pastikan cermin yang dibekalkan tidak mengalami keretakan.
- viii. Pastikan sekeliling antara cermin dan bingkai aluminium diletakkan ‘Rubber Gaskets’ di bahagian luar dan dalam.

ix. ‘Weatherstrips’ hendaklah dipasangkan dibahagian sisi kedua-dua tingkap boleh buka.

3. Kehendak Am (Kerja Mengecat)

- i. Cat-cat hendaklah dihantar ke tapak bina dalam bekas asal yang berlakri dari pembuat yang belum dibuka dan hendaklah mengikut peraturan pembuat.
- ii. Cat-cat tidak boleh dicampuri dengan bahan-bahan lain dan mana-mana cat yang telah rosak mutunya tidak boleh digunakan dan hendaklah dibawa keluar dari tapak bina.
- iii. Kerja mengecat hendaklah dilakukan oleh pekerja-pekerja mahir dan perkakas atau alat-alat yang bersesuaian sahaja digunakan.
- iv. Kerja mengecat hendaklah tidak boleh dilakukan dalam keadaan yang boleh menjelaskan mutu kerja mengecat.
- v. Semasa mengecat, langkah berjaga-jaga hendaklah diambil untuk mengelak pengotoran atau kerosakan kepada kerja lain.
- vi. Permukaan yang siap hendaklah seragam dari kemasan dan warna dan bebas daripada tanda-tanda berus atau lain-lain kecacatan.

3.1. Mengecat Kerja Kayu

a. Mengecat Permukaan Baru

- i. Sebelum permukaan baru dicat, semua buku kayu hendaklah ditutup dengan pembuku kayu dan semua lubang paku, retak dan sebagainya hendaklah ditampal dengan campuran timah putih dan dempul (1:3) dan permukaan kayu yang buruk dan reput yang lebih teruk hendaklah ditukarganti dengan yang baru sebelum kerja mengecat dilakukan dan hendaklah dicat dengan atas kayu aluminium dan diberus dengan sempurna pada permukaan kayu tersebut. Permukaan yang telah disediakan hendaklah dicat dengan satu lapis cat alas dan kecuali jika selainnya ditentukan hendaklah diakhiri dengan dua lapisan cat kilat enamel. Tiap-tiap lapis cat yang terdahulunya hendaklah dibiarkan kering sepenuhnya dan digosok secara ringan dengan kertas pasir halus dan dibersihkan sepenuhnya sebelum lapisan cat yang berikutnya disapu.
- ii. Semua permukaan yang bertumpu dengan konkrit atau kerja-kerja batu bata hendaklah disapu dengan cat atas sebelum dipasang atau dicantumkan.
- iii. Semua alat pintu-tingkap melainkan engsel hendaklah ditanggalkan sebelum kerja-kerja mengecat dimulakan dan kemudiannya hendaklah dipasangkan semula dengan teliti.
- iv. Kecuali jika selainnya ditentukan, semua permukaan kayu berketal yang terdedah hendaklah dicat seperti mana yang telah ditentukan sebelum daripada ini.

b. Mengecat Semula Permukaan Lama

- i. Dimana mengecat semula permukaan lama ditentukan, cara-cara berikut hendaklah dipatuhi. Jika permukaan itu masih baik, ianya hendaklah digosok dengan kertas pasir halus mengikut seperti mana yang diluluskan oleh Pejabat Setiausaha Persekutuan Sarawak. Kemudiannya ianya disapu dengan satu lapis cat alas dan diikuti dengan dua lapis cat kilat enamel, kecuali jika selainnya ditentukan. Di mana permukaan cat didapati retak dan kelupas, keseluruhan cat tersebut hendaklah ditanggalkan dengan menggunakan pelucut cat seperti mana yang diluluskan oleh Pejabat Setiausaha Persekutuan Sarawak. Kemudiannya permukaan tersebut hendaklah dibersihkan dengan

sempurna dan disapu dengan satu lapis cat asas diikuti dengan satu lapis cat alas dan kecuali selainnya ditentukan, disudahi dengan dua lapis cat kilat enamel.

3.2 Mengecat Kerja Logam

a. Mengecat Permukaan Baru Besi Bergalvani

- i. Di mana kerja mengecat besi bergalvani yang baru ditentukan, permukaannya hendaklah disapu dengan satu cat asas logam punaran sendiri yang cepat kering diikuti dengan satu lapis cat alas dan kecuali jika selainnya ditentukan hendaklah disudahi dengan dua lapis cat kilat enamel.

b. Mengecat Semula Permukaan Lama Besi Bergalvani

- i. Di mana mengecat semula permukaan lama ditentukan cara-cara berikut hendaklah dipatuhi. Jika permukaan tidak berkarat, ianya hendaklah digosok secara ringan dengan kertas pasir dan semua kotoran, minyak dan gris hendaklah dibersihkan dengan membasuh menggunakan pelarut yang diluluskan. Selepas permukaan itu kering ianya hendaklah disapu dengan satu lapis cat asas logam yang diluluskan diikuti dengan satu lapis alas dan kecuali jika selainnya ditentukan disudahi dengan dua lapis cat kilat enamel. Sekiranya permukaan telah terhakis, keseluruhan cat sedia ada hendaklah ditanggalkan dengan menggunakan pelucut cat yang diluluskan atau dengan mengikis sepetimana yang diluluskan oleh Pejabat Setiausaha Persekutuan Sarawak. Apabila permukaan telah dibersihkan dengan sepenuhnya, ianya hendaklah disapu dengan satu lapis cat asas logam yang diluluskan, satu lapis cat alas dan kecuali jika selainnya ditentukan disudahi dengan dua lapis cat kilat enamel.

3.3 Mengecat Permukaan Berlepa/ Batu

a. Mengecat Permukaan Baru

- i. Permukaan berlepa/batu yang baru hendaklah dibiarkan kering dengan sepenuhnya dan dibersihkan dan bebas dari habuk, kotoran, percikan lepa dan sebagainya. Bagi dinding lama yang belum bercat sebarang cendawan lumut dan tumbuhan-tumbuhan hendaklah juga ditanggalkan. Permukaan yang sudah bersih itu hendaklah juga ditanggalkan. Permukaan yang sudah bersih itu hendaklah disapu dengan satu lapis cat asas kali serap perintang alkali yang diluluskan dan diikuti dengan dua lapis cat emulsi. Bagi permukaan luar bangunan cat emulsi yang digunakan hendaklah mengandungi "binder" dari jenis "accrylic".

b. Mengecat Semula Permukaan Lama

- i. Di mana mengecat semula permukaan lama ditentukan, cara-cara berikut hendaklah dipatuhi. Jika permukaan lama masih dalam keadaan baik, permukaan tersebut hendaklah dibasuh dan disapu dengan dua lapis cat emulsi. Jika permukaan cat lama telah rosak atau berkapur, cat tersebut hendaklah ditanggalkan dengan mengikis dan kemudiannya permukaan tersebut dibasuh. Semua keretakan dan lain-lain kecacatan hendaklah diperbaiki dan permukaannya dibiarkan kering sepenuhnya. Kemudian permukaan tersebut hendaklah disapu dengan satu lapis cat asas kalis serap

perintang alkali yang diluluskan dan diikuti dengan dua lapis cat emulsi. Bagi permukaan luar bangunan, cat emulsi yang digunakan hendaklah mengandungi "binder" dari jenis "acrylic".

3.4 Mengecat Kepingan Gipsum, Kepingan Uac, Kepingan Asbestos Dan Sebagainya

- i. Sebelum mengecat, permukaan yang hendak dicat itu hendaklah bersih dan bebas dari debu. Permukaan itu kemudiannya hendaklah disapu dengan dua lapisan cat emulsi. Cara yang sama hendaklah diikuti bila mengecat semula permukaan cat lama.

3.5 Penyelesaian Kerja Mengecat

- i. Setelah selesai kerja mengecat, semua tanda cat yang tertinggal dan terkena kepada kaca, lantai, jubin dan lain-lain permukaan hendaklah ditanggalkan. Apa-apa kotoran dan tanda ke atas kerja mengecat yang telah siap hendaklah ditanggalkan dan dicat semula mengikut sepertimana yang diluluskan oleh **Pihak Pejabat**.

4. Memasang Baru Dan Membuat Pulih Jeriji Besi Di Bahagian Tingkap

- i. Jeriji besi yang rosak dan berkarat perlu dibaik pulih sebelum kerja mengecat dan memasang semula jeriji besi tersebut.
- ii. Jeriji besi hendaklah dipasang pada bahagian dalam tingkap.
- iii. Ukuran untuk bingkai jeriji besi tingkap adalah 20mm x 20mm.
- iv. Setiap sambungan bagi kerja kimpalan hendaklah kemas dan penuh.
- v. Besi yang digunakan adalah jenis *rectangular hollow* dan jarak setiap besi di bahagian dalam adalah 100mm.
- vi. Jeriji besi tingkap hendaklah dilekapkan ke bahagian dinding dengan menggunakan 'wall plug' mengikut kesesuaian.
- vii. Permukaan jeriji besi galvani hendaklah di cat atau *spray* dengan dua (2) lapisan.
- viii. Permukaan hendaklah dibersihkan dan bebas daripada karat, keruping, minyak, gris, kotoran dan habuk.

5. Membaikeh Dan Senggara Saluran Lurang Kumbahan (*Manhole*) Dan Tangki Septik

- i. Kerja senggara *manhole* dan tangki septik perlu menggunakan lori tangki sedutan najis.
- ii. Jika penuh, *manhole* dan tangki septik tersebut perlu dikosongkan.
- iii. Jika ada berlaku masalah paip pembentung yang tersumbat, kerja-kerja membaiki paip tersumbat akan dilakukan menggunakan batang rod atau dengan menggunakan tekanan angin daripada lori tangki.

RINGKASAN SEBUT HARGA

RINGKASAN SEBUT HARGA

**NAMA PROJEK : KERJA-KERJA MEMBAIK PULIH TINGKAP SERTA KERANGKA
TERMASUK KERJA-KERJA BERKAITAN DI KUARTERS GUNASAMA PERSEKUTUAN
LAWAS, JALAN TRUSAN**

Bil.	Butir Kerja	Unit	Kuantiti	Harga Satu (RM)	Jumlah (RM)
	UKURAN SEBENAR BERGANTUNG KEPADA UKURAN DI TAPAK. SEBUT HARGA ADALAH MUKTAMAD. SEBARANG KERJA-KERJA TAMBAHAN (VARIATION ORDER) TIDAK DIBENARKAN.				
A	KERJA-KERJA PENDAHULUAN (GENERAL DAN PRELIMINARIES WORK). Kerja-kerja pendahuluan yang terkandung di dalam Syarat-Syarat Kontrak dan Spesifikasi Kerja.			H.Pukal	
B	KERJA-KERJA MEMBAIK PULIH KESELURUHAN TINGKAP SERTA KERANGKA DI BLOK KELAS G (18 UNIT)				
1	Kerja-kerja membuka keseluruhan kerangka tingkap yang sedia ada termasuk kerja-kerja melepa semula permukaan sisi tingkap dengan menggunakan simen mortar bernisbah 1:3.	bil.	18		
2	<i>Supply and fix 1.0mm thick natural anodised aluminium side hung casement window complete with all necessary framing and accessories and fixing.</i>				
a	Tingkap cermin aluminium berengsel bukaan keluar bersaiz 600mm x 450mm di bilik mandi dan tandas.	bil.	32		
b	Tingkap 3 daun bersaiz 1800mm x 1200mm termasuk tingkap cermin panel bersaiz 450mm x 1800mm.	bil.	54		
c	Tingkap 3 daun bersaiz 1800mm x 1200mm di ruang komersial.	bil.	2		
3	<i>Supply and fix 1.0mm thick natural anodised aluminium two panel sliding window complete with all necessary framing and accessories, beading on top and bottom of frame and fixing.</i>				
a	Tingkap 2 daun bersaiz 1150mm x 1040mm termasuk tingkap cermin panel bersaiz 450mm x 1150mm di dapur.	bil.	16		
C	KERJA-KERJA MEMBAIK PULIH KERANGKA BESERTA TINGKAP LOUVERS DI ARAS BAWAH BLOK KELAS G				
1	Membuka dan memasang baru kerangka aluminium beserta dan aluminium louvers termasuk sambungan berkaitan untuk ruang pengudaraan berukuran 450mm x 2400mm.	bil.	2		
Jumlah Dibawa ke BQ 2/4					

BQ 1/4

Bil.	Butir Kerja	Unit	Kuantiti	Harga Satu (RM)	Jumlah (RM)
D	Jumlah daripada muka surat BQ 1/4 KERJA-KERJA MEMBAIK PULIH KESELURUHAN TINGKAP SERTA KERANGKA DI RUMAH SEUNIT KELAS E (1 UNIT)				
1	Kerja-kerja membuka keseluruhan tingkap sedia ada termasuk kerja-kerja membaik pulih kerangka tingkap kayu yang rosak serta permukaan sisi tingkap mengikut sambungan yang berkaitan.	bil.	1		
2	<i>Supply and fix 1.0mm thick natural anodised aluminium two panel sliding window complete with all necessary framing and accessories, beading on top and bottom of frame and fixing.</i>				
a.	Tingkap 2 daun bersaiz 1000mm x 1000mm termasuk tingkap cermin panel bersaiz 650mm x 1000mm di bilik tidur utama dan ruang tamu.	bil.	2		
b.	Tingkap 4 daun bersaiz 2270mm x 1000mm termasuk tingkap cermin panel bersaiz 650mm x 2270mm di bilik tidur utama, bilik 1 dan ruang tamu.	bil.	3		
c.	Tingkap 2 daun cermin aluminium berengsel bukaan keluar bersaiz 1400mm x 720mm di bilik mandi utama dan bilik mandi tengah.	bil.	2		
d.	Tingkap 3 daun bersaiz 1700mm x 1000mm termasuk tingkap cermin panel bersaiz 650mm x 1700mm di bilik 2 dan ruang tamu. (2 daun daripada tingkap dipasang jenis <i>sliding window</i>).	bil.	2		
e.	Tingkap 6 daun bersaiz 3420mm x 1000mm termasuk tingkap cermin panel bersaiz 300mm x 3420mm di ruang tamu.	bil.	1		
f.	Tingkap 2 daun bersaiz 850mm x 1000mm termasuk tingkap cermin panel bersaiz 300mm x 850mm di ruang tamu.	bil.	1		
g.	Tingkap 2 daun bersaiz 1350mm x 1000mm termasuk tingkap cermin panel bersaiz 650mm x 2300mm di dapur.	bil.	1		
h.	Tingkap 2 daun bersaiz 1020mm x 720mm di stor berdekatan dengan dapur.	bil.	1		
Jumlah Dibawa ke BQ 3/4					

BQ 2/4

Bil.	Butir Kerja	Unit	Kuantiti	Harga Satu (RM)	Jumlah (RM)
	Jumlah daripada muka surat BQ 2/4				
E	MEMASANG BARU JERIJI BESI DI RUMAH SEUNIT JENIS KELAS E (1 UNIT)				
1	<i>Supply and fix window grille comprising of 20mm x 20mm mild steel hollow section framing infilled with 20mm x 3.2mm thick mild steel plate set in rectangular design at 100mm centres, all welded together including painting.</i>				
a.	Jeriji besi untuk tingkap 2 daun bersaiz 1000mm x 1000mm di bilik tidur utama dan ruang tamu.	bil.	2		
b.	Jeriji besi untuk tingkap 4 daun bersaiz 2270mm x 1000mm di bilik tidur utama, bilik 1 dan ruang tamu.	bil.	3		
c.	Jeriji besi untuk tingkap 2 daun cermin aluminium berengsel bukaan keluar bersaiz 1400mm x 720mm di bilik mandi utama dan bilik mandi tengah.	bil.	2		
d.	Jeriji besi untuk tingkap 3 daun bersaiz 1700mm x 1000mm di bilik 2 dan ruang tamu.	bil.	2		
e.	Jeriji besi untuk tingkap 6 daun bersaiz 3420mm x 1000mm di ruang tamu.	bil.	1		
f.	Jeriji besi untuk tingkap 2 daun bersaiz 850mm x 1000mm di ruang tamu.	bil.	1		
g.	Jeriji besi untuk tingkap 2 daun bersaiz 1350mm x 1000mm di dapur.	bil.	1		
h.	Jeriji besi untuk tingkap 2 daun bersaiz 1020mm x 720mm di stor berdekatan dengan dapur.	bil.	1		
F	KERJA-KERJA MEMBAIK PULIH KESELURUHAN TINGKAP SERTA KERANGKA DI RUMAH SEUNIT KELAS F (12 UNIT)				
1	Kerja-kerja membuka keseluruhan tingkap sedia ada termasuk kerja-kerja membaik pulih kerangka tingkap kayu yang rosak serta permukaan sisi tingkap mengikut sambungan yang berkaitan.	bil.	12		
2	Kerja-kerja membaik pulih dan memasang baru jeriji besi sedia ada serta mengecat jeriji besi termasuk kerja-kerja berkaitan.	bil	12		
Jumlah Dibawa ke BQ 4/4					

Bil.	Butir Kerja	Unit	Kuantiti	Harga Satu (RM)	Jumlah (RM)
	Jumlah daripada muka surat BQ 3/4				
3	<i>Supply and fix 1.0mm thick natural anodised aluminium two panel sliding window complete with all necessary framing and accessories, beading on top and bottom of frame and fixing.</i>				
a.	Tingkap 4 daun bersaiz 2360mm x 1420mm di ruang tamu.	bil.	12		
b.	Tingkap 4 daun bersaiz 2360mm x 1140mm di ruang tamu 2 dan bilik tidur utama.	bil.	24		
c.	Tingkap 2 daun bersaiz 1160mm x 1150mm di bilik tidur utama dan bilik tidur 1.	bil.	24		
d.	Tingkap 4 daun bersaiz 2410mm x 1140mm di bilik tidur 1.	bil.	12		
e.	Tingkap 4 daun bersaiz 2380mm x 1150mm di dapur.	bil.	12		
f.	Tingkap 1 daun cermin aluminium berengsel bukaan keluar bersaiz 580mm x 1140mm di dapur, tandas dan bilik mandi.	bil.	36		
g.	Tingkap 2 daun bersaiz 1170mm x 1150mm di stor.	bil.	12		
G	UNIT QF 91 JENIS RUMAH SEUNIT				
1	Kerja-kerja memeriksa, membaik pulih dan senggara saluran lurang kumbahan (<i>manhole</i>) dan tangki septik termasuk kerja-kerja berkaitan.	bil.	1		
2	Kerja-kerja memeriksa dan membaik pulih bumbung bocor termasuk kerja-kerja berkaitan.			H.Pukal	
3	Kerja-kerja mengecat semula siling kesan air termasuk kerja-kerja berkaitan.	bil.	1		
4	Kerja-kerja membuka, menyedia dan memasang baru pintu dengan menggunakan kayu keras serta pengunci termasuk kerja-kerja mengecat keseluruhan permukaan kayu dengan menggunakan cat minyak (<i>gloss paint</i>) pada pintu.	bil.	1		
5	Kerja-kerja membuka, menyedia dan memasang baru tangki simbah (<i>cistern</i>) tandas termasuk kerja-kerja berkaitan.	bil.	1		
Jumlah Di bawa ke Lampiran Harga Keseluruhan					

BQ 4/4

LAMPIRAN HARGA KESELURUHAN

BIL	BUTIRAN KERJA	HARGA (RM)
A	NAMA PROJEK : KERJA-KERJA MEMBAIK PULIH TINGKAP SERTA KERANGKA TERMASUK KERJA-KERJA BERKAITAN DI KUARTERS GUNASAMA PERSEKUTUAN LAWAS, JALAN TRUSAN	
JUMLAH KESELURUHAN DIBAWA KE BORANG SEBUT HARGA		

Ringgit Malaysia :
.....
.....

TEMPOH SIAP KERJA: (**MINGGU**)

.....
(Tandatangan Kontraktor)

Nama :

Cop Kontraktor :

Tarikh :

.....
(Tandatangan Saksi)

Nama :

Tarikh :

PROFIL SYARIKAT

BORANG MAKLUMAT PENYEBUT HARGA

A. ARAHAN KEPADA PENYEBUT HARGA

Semua butiran di lampiran ini hendaklah diisi oleh Penyebut Harga dengan betul dan lengkap dan dikembalikan bersama-sama dengan dokumen sebutharga. Kegagalan berbuat demikian boleh mengakibatkan sebutharga ini ditolak atau/dan mengakibatkan tindakan tatatertib diambil ke atas Penyebut Harga berkenaan.

B. LATAR BELAKANG PENYEBUT HARGA

1. Nama Syarikat :
2. Nama Pemilik Syarikat :
3. Alamat Berdaftar Syarikat:
.....
.....
4. No. Telefon Pejabat :
5. No. Telefon Bimbit :
6. No. Faks Pejabat :

C. MAKLUMAT SYARIKAT

1. SIJIL PENDAFTARAN (ORDINAN NAMA-NAMA PERNIAGAAN, BAB 64)
 - (a) No. Pendaftaran :
 - (b) Tarikh didaftarkan :
 - (c) Jenis Perniagaan :
 -
 -
2. ORDINAN PERNIAGAAN, PROFESSION DAN PERLESENAN PERDAGANGAN (BORANG I)
 - (a) No. Pendaftaran :
 - (b) Tempoh Sah laku : Hingga

3. SIJIL PEROLEHAN KERJA KERAJAAN (SPKK) DARI LEMBAGA PEMBANGUNAN INDUSTRI DAN PEMBINAAN MALAYSIA (CIDB)

(a) Gred : Kategori : Pengkhususan Berdaftar:
.....

(b) Tarikh didaftarkan :

(c) Tempoh Sah Laku : Hingga

4. UNIT PENDAFTARAN KONTRAKTOR DAN JURUPERUNDING(UPKJ), PEJABAT SETIAUSAHA KEWANGAN NEGERI SARAWAK

(a) Kelas : Kepala : Sub-Kepala :

(b) Tarikh didaftarkan :

(c) Tempoh Sah Laku : Hingga

D. STATUS BUMIPUTERA

1. PUSAT KHIDMAT KONTRAKTOR (PKK), KEMENTERIAN KERJA RAYA MALAYSIA

(a) No. Pendaftaran :

(b) Tempoh Sah laku : Hingga

2. UNIT PENDAFTARAN KONTRAKTOR DAN JURUPERUNDING(UPKJ), PEJABAT SETIAUSAHA KEWANGAN NEGERI SARAWAK

(a) No. Pendaftaran :

(b) Tempoh Sah laku : Hingga

E. MAKLUMAT KEWANGAN

Modal Disimpan :

Modal Pusingan Terkumpul :

CARTA ORGANISASI SYARIKAT

Catatan : Lakaran dan tulisan menggunakan pen hitam. Nama dan jawatan hendaklah ditulis dengan jelas.

SENARAI AHLI-AHLI LEMBAGA PENGARAH SYARIKAT

Bil.	Nama	Jawatan	Saham Modal Dipegang

PENGALAMAN KERJA KONTRAKTOR

Nama Projek	Jabatan/Agensi/Perunding Yang Mengawal Projek	Harga	Tempoh	Tarikh Siap Sebenar


KERJA KERJA DALAM PERLAKSANAAN KONTRAKTOR

Projek	Jabatan/Agensi/ Perunding Yang Mengawal Projek	Harga Kontrak	Tempoh Kontrak	Peratusan Kemajuan Semasa (Nyatakan tarikh)

PELAN-PELAN BERKAITAN


KUARTERS GUNASAMA PERSEKUTUAN LAWAS, JALAN TRUSAN



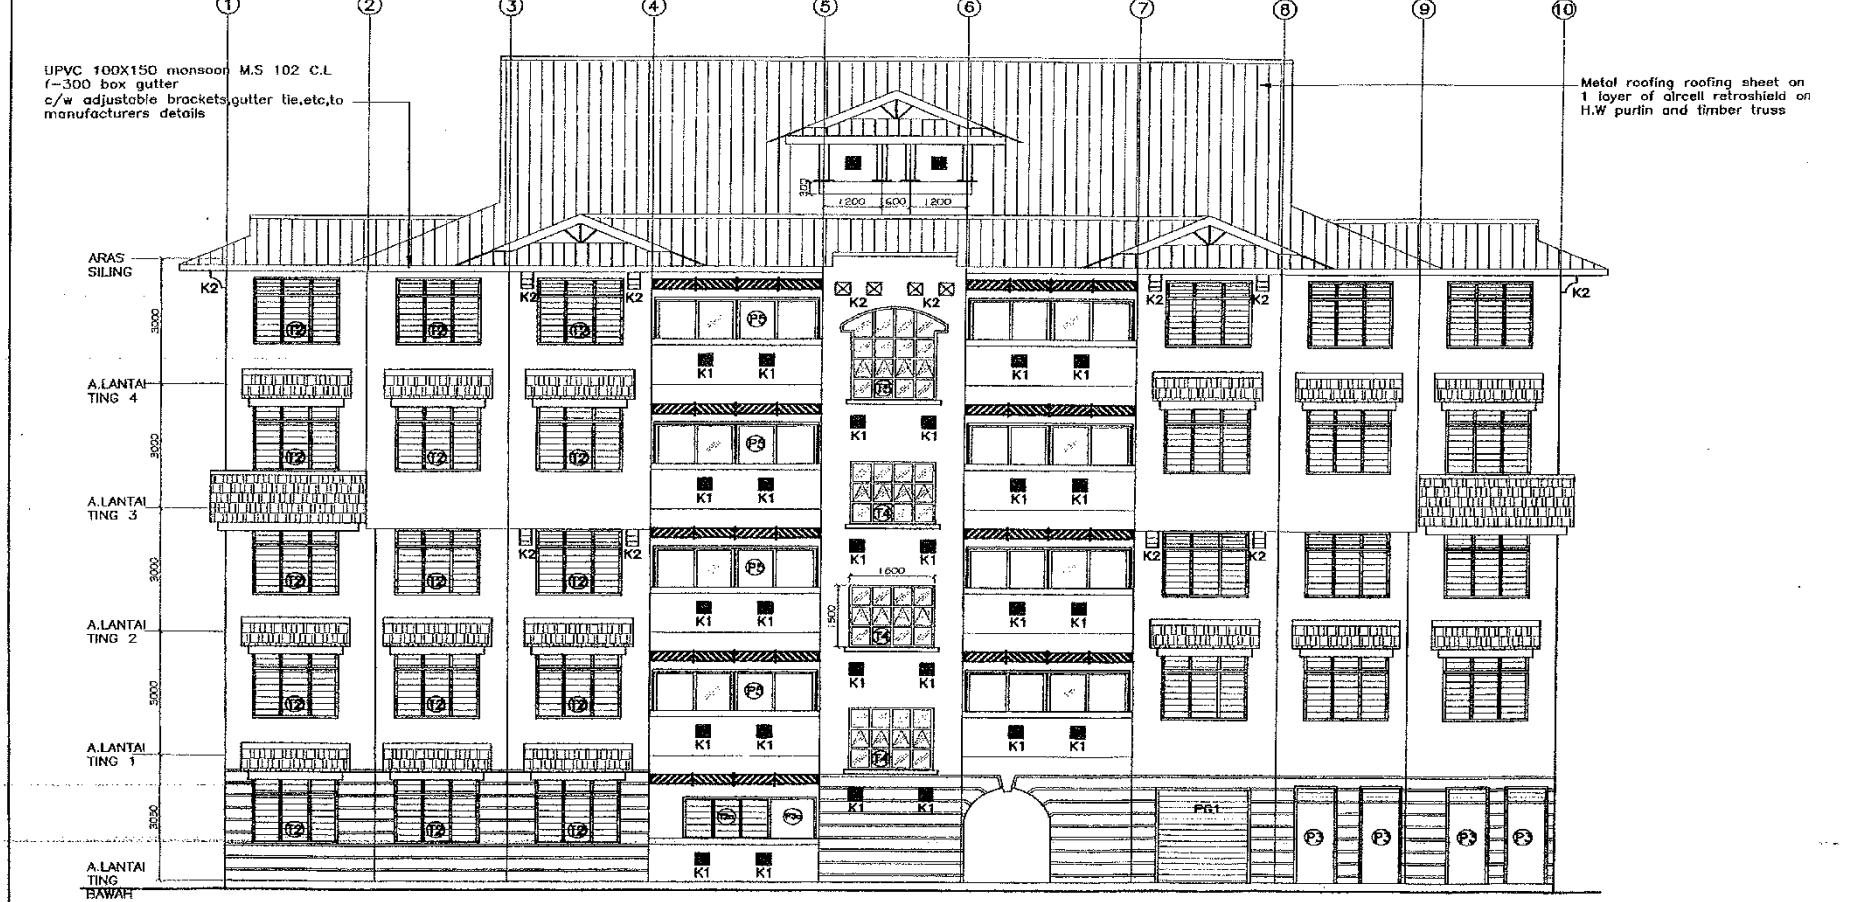

TAMPAK HADAPAN

 JABATAN KERJA RAYA SARAWAK	PROJECT TITLE:	KUARTERS KELAS G (5 TINGKAT - 16 UNIT)		APPROVED: <i>[Signature]</i> ENg. PRINCE SARAWAK DR. STANLEY CHUA C.J. AGREED: <i>[Signature]</i> BS. ARCHITECT: ENABARH JAHARAWAN	DRAWN: MELANIE DATE: JULY 2010 SCALE: 1:100
	DRAWING TITLE:	TAMPAK HADAPAN	DESIGNED: <i>[Signature]</i> ARCHITECT: ENABARH JAHARAWAN	DRAWING NO: PKR/CT(02)101/G/BG	

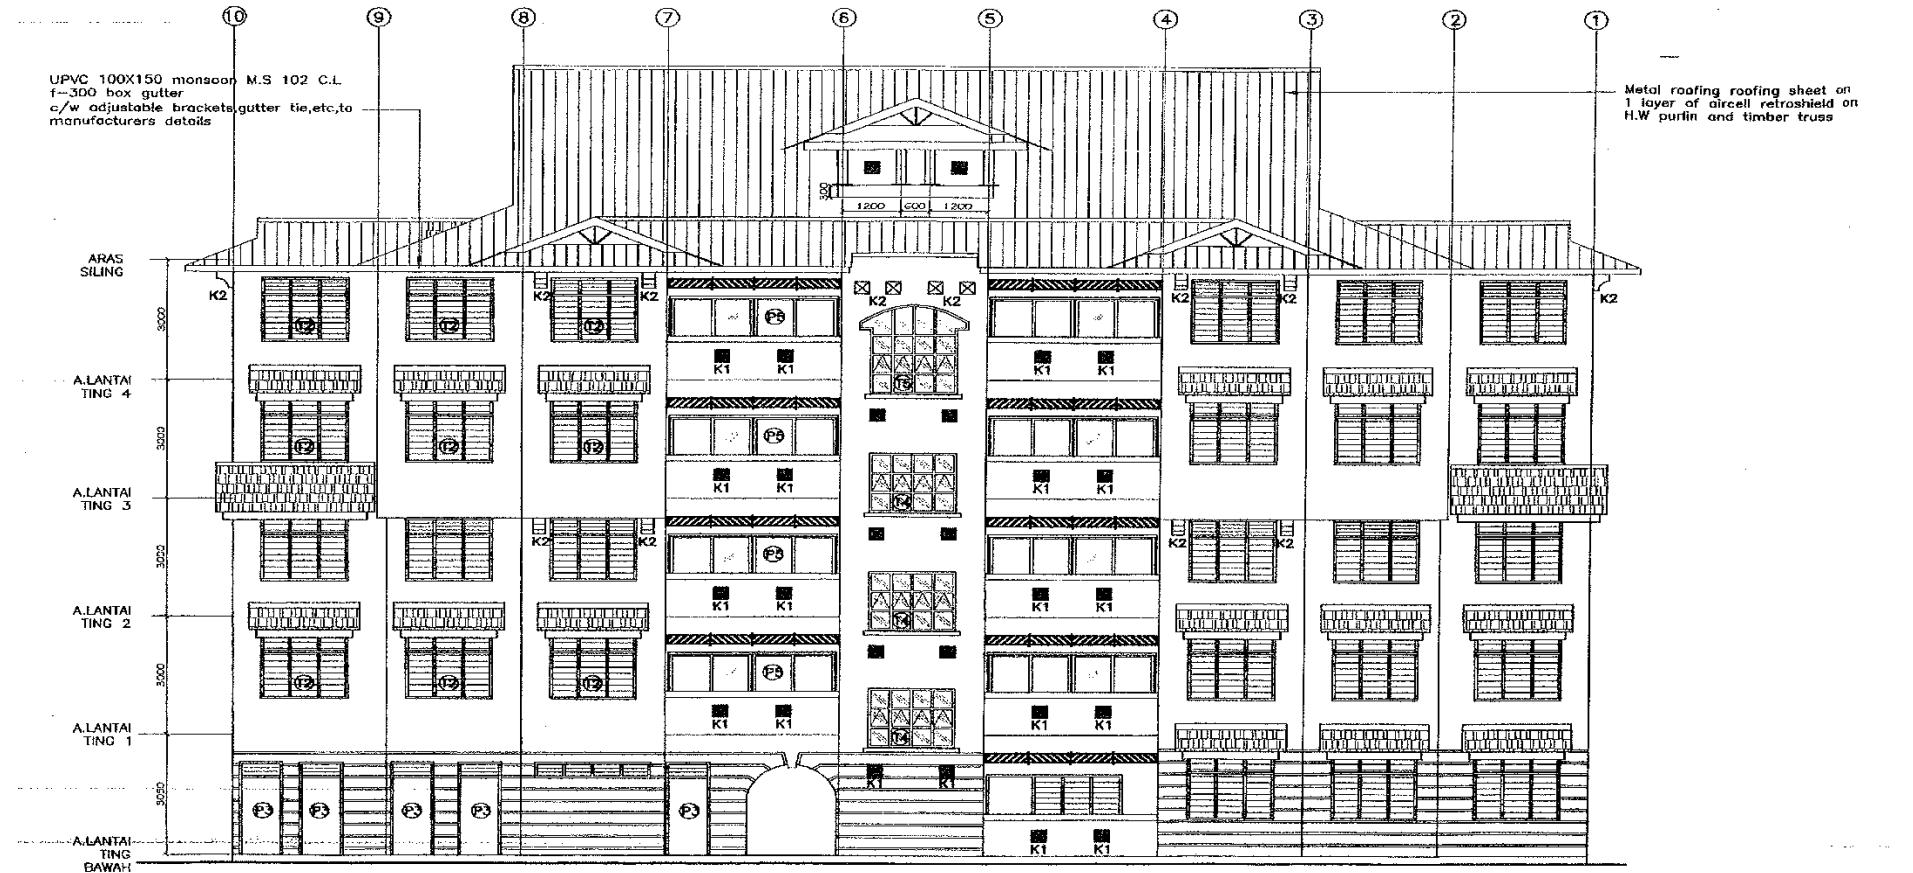

TAMPAK BELAKANG




PROJECT TITLE:

KUARTERS KELAS G (5 TINGKAT - 16 UNIT)

DRAWING TITLE:


TAMPAK BELAKANG

APPROVED:	<i>[Signature]</i>	DRAWN:	MELANIE
EN. PERSONNEL NO. STANLEY CHAN C.G.		DATE:	JULY 2010
AGREED:	<i>[Signature]</i>	SCALE:	1:100
S.R. ARCHITECT: SHAMIMAH LIL PAKAWATI		DRAWING NO.:	PKRC(02)101/G/9H
DESIGNED:	<i>[Signature]</i>	BY:	ARCHITECT: SHAMIMAH LIL PAKAWATI

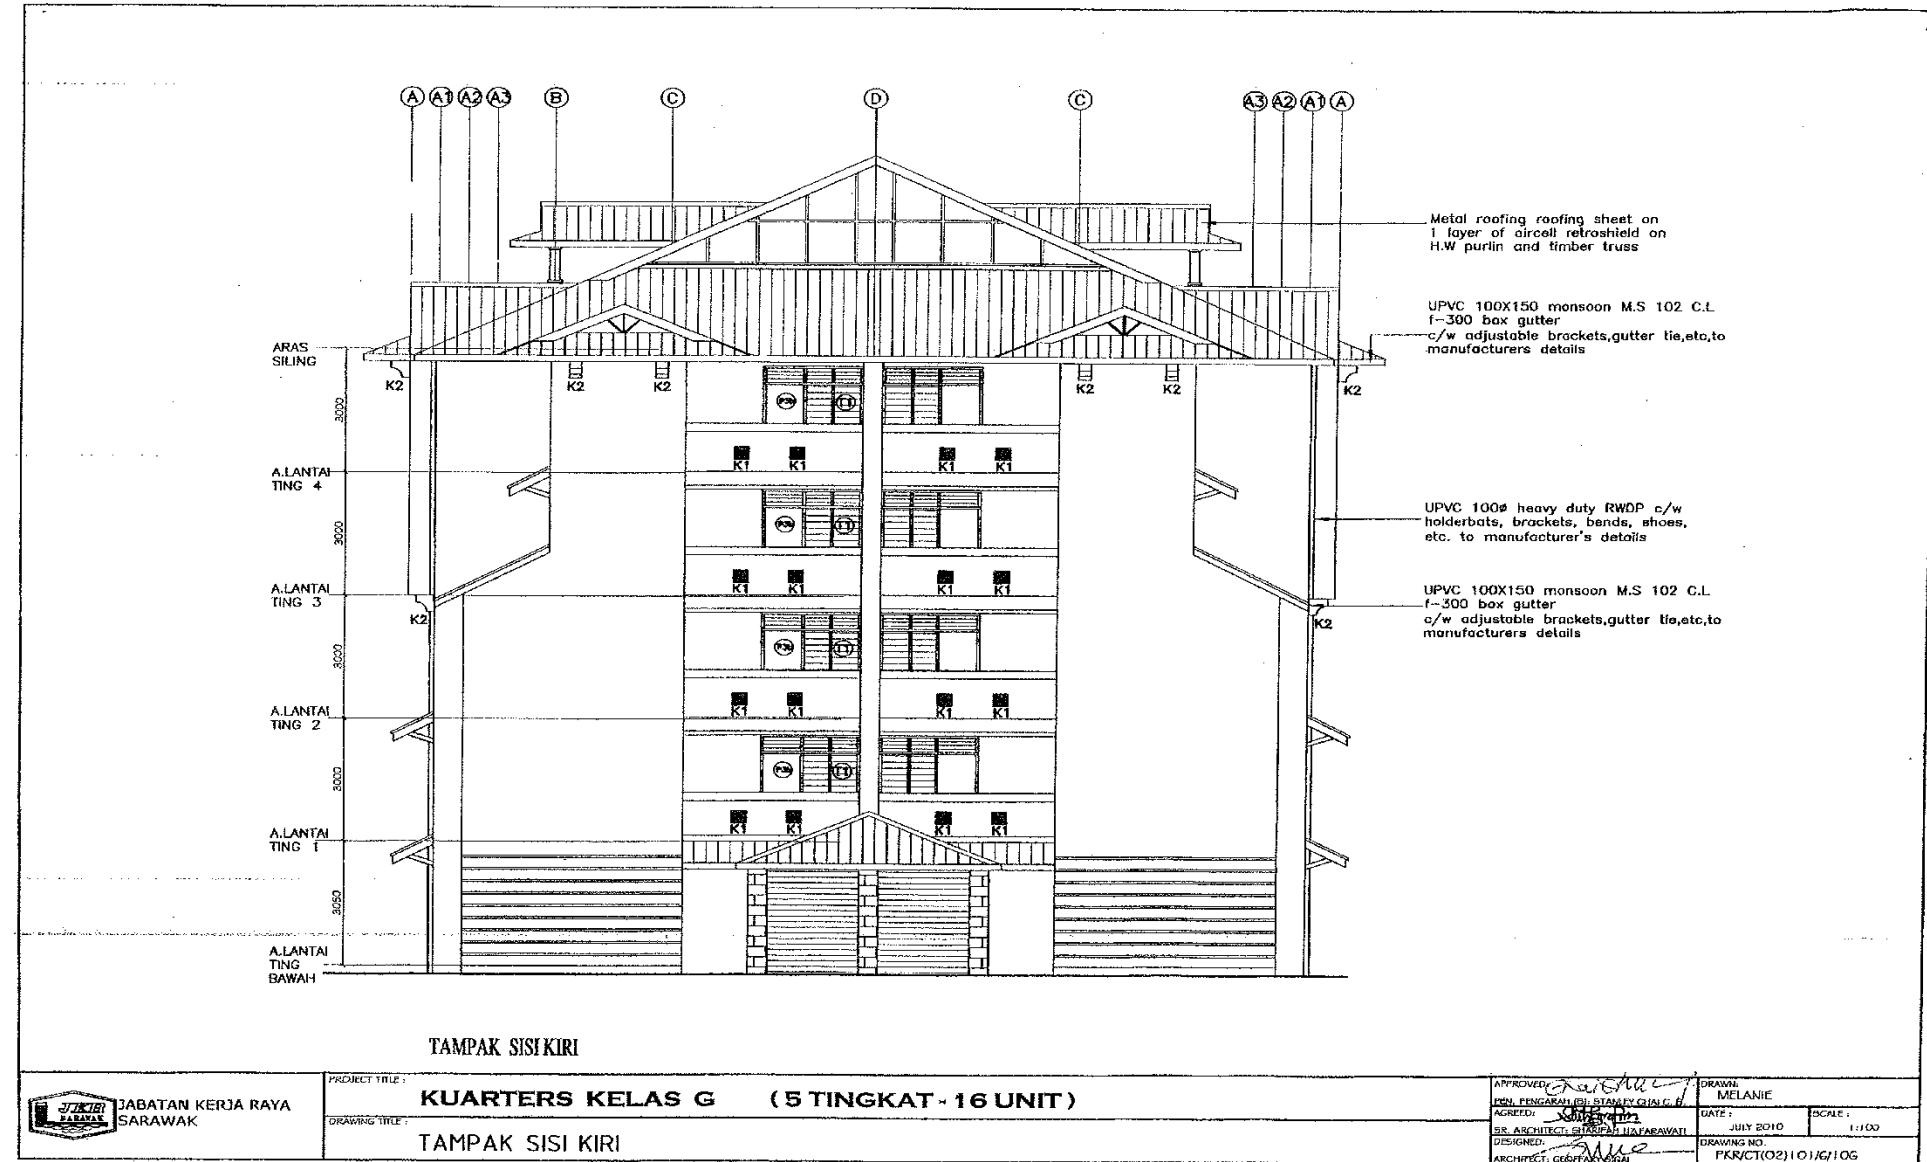







TAMPAK SISI KIRI

JABATAN KERJA RAYA SARAWAK	PROJECT TITLE:	KUARTERS KELAS G (5 TINGKAT - 16 UNIT)			APPROVED: <i>[Signature]</i>	DRAWN: MELANIE
	DRAWING TITLE:	TAMPAK SISI KIRI	P.M. PENGARAH (S) STANDY CHALC. B	AGREED: <i>[Signature]</i>	DATE: JULY 2010	SCALE: 1:100

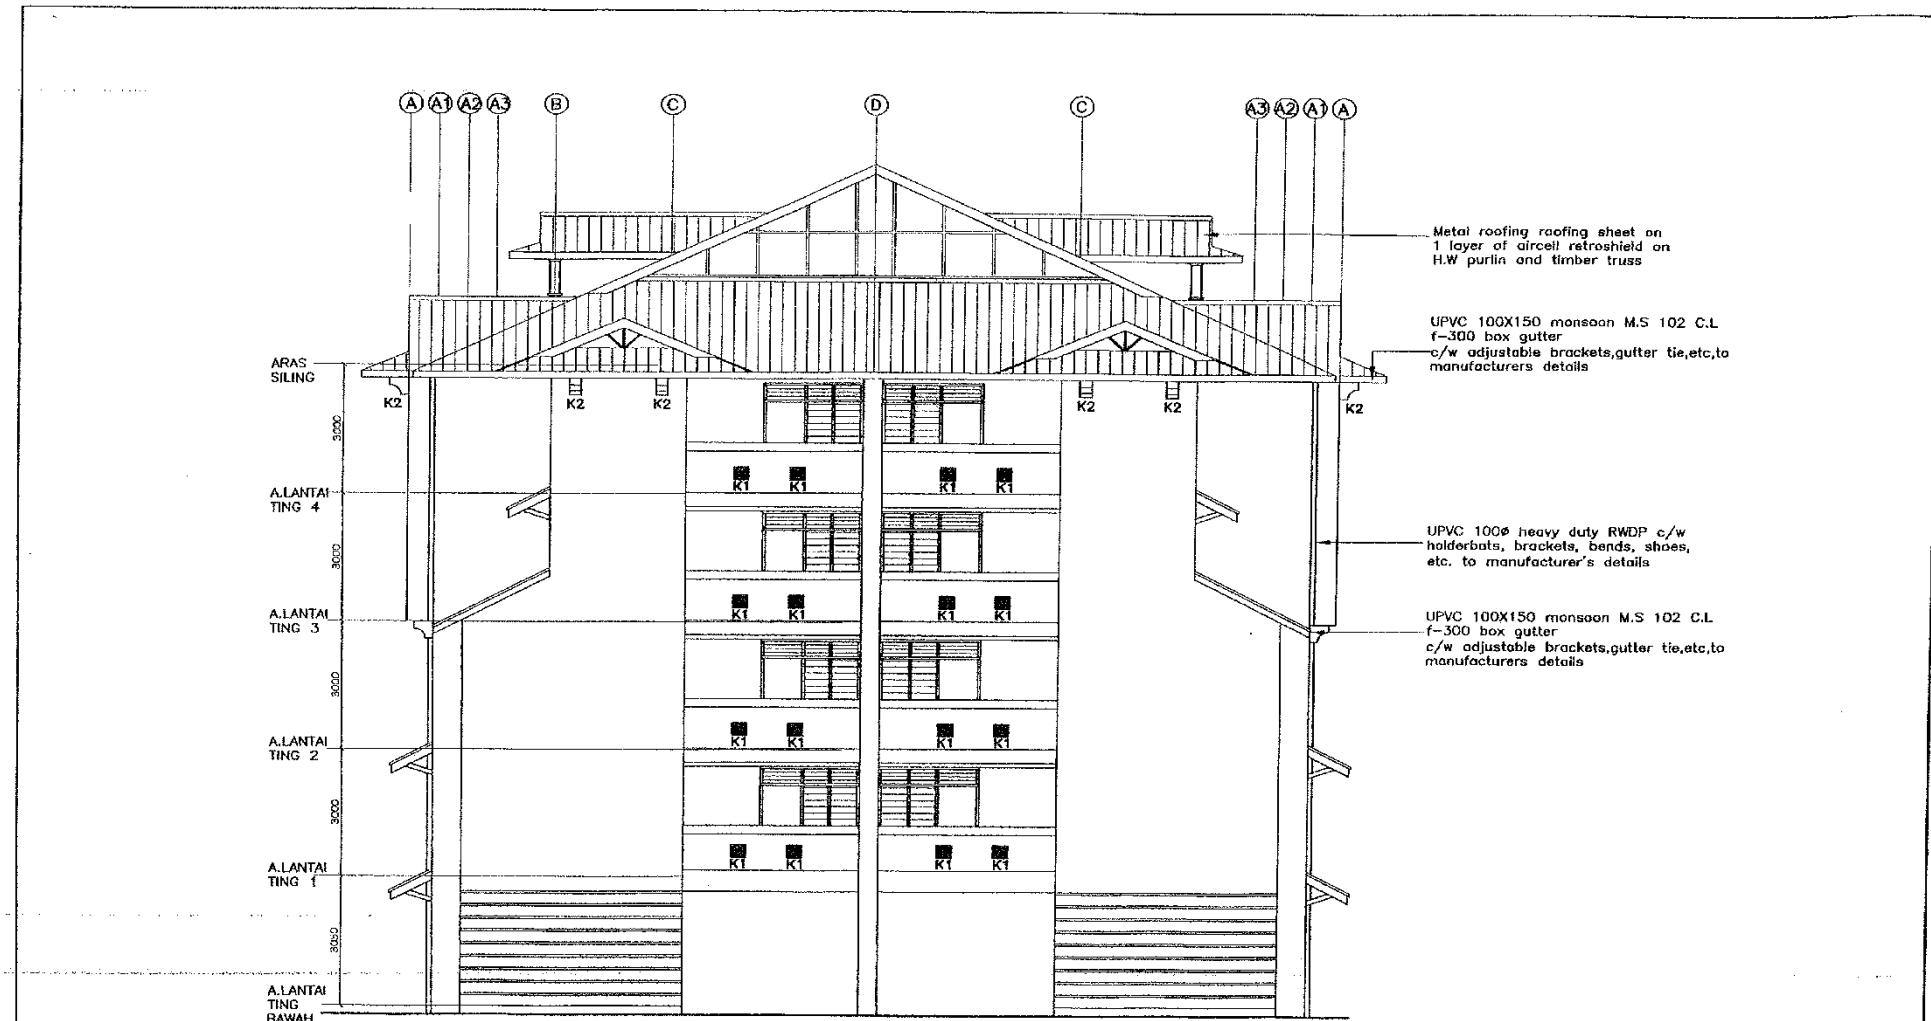

TAMPAK SISI KANAN

 JABATAN KERJA RAYA SARAWAK	PROJECT TITLE:	APPROVED: <i>[Signature]</i>		DRAWN: <i>MELANIE</i>
	DRAWING TITLE:	EN. ENGGARULU JAHAN CHAI C. B.	DATE: JULY 2010	SCALE: 1:100
	KUARTERS KELAS G (5 TINGKAT - 16 UNIT)	AGREED: <i>[Signature]</i>		
	TAMPAK SISI KANAN	SR. ARCHITECT SHAFIQAH LIZ FARAWATI		DRAWING NO. PKR/CT(02)101/6/1H
		DESIGNED: <i>[Signature]</i>		ARCHITECT: GEORGE NGAI

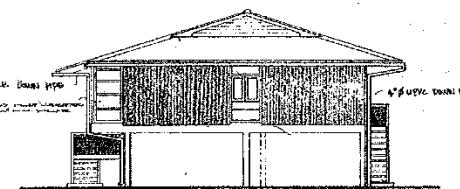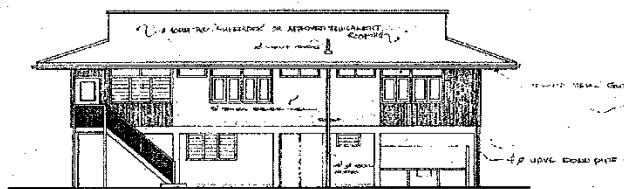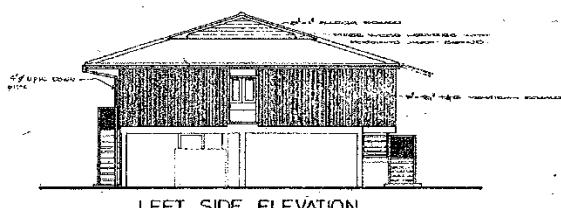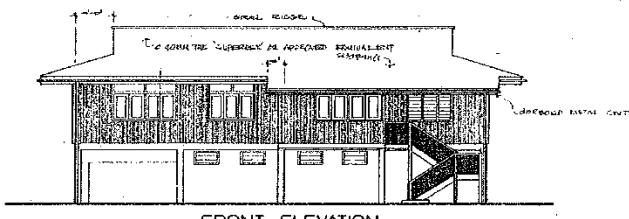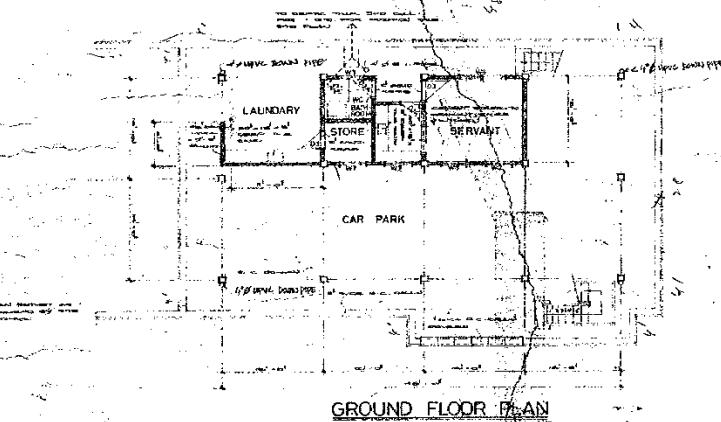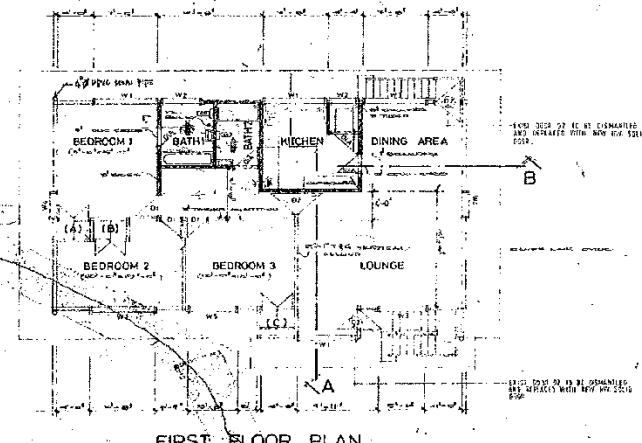


REF.	AMENDMENT	DATE
1	EXH 02 RELEASED WITH RW 0019 DEC 1984	1984.12

SECTION	VIEW
FRONT	
REAR	
LEFT	
RIGHT	


CLASS II QUARTER 1968
DESIGN TIMBER CONSTRUCTION

CLASS II QUARTER 1968 DESIGN TIMBER CONSTRUCTION
(PLANS AND ELEVATIONS)


ORG. NO. S
PW8 / 01 / 83

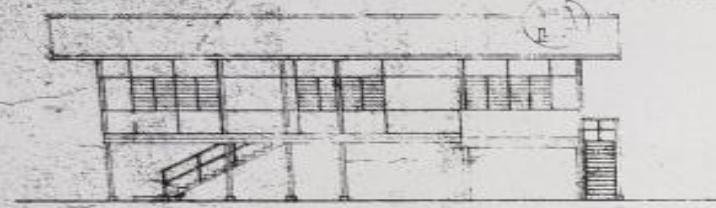


BACK ELEVATION

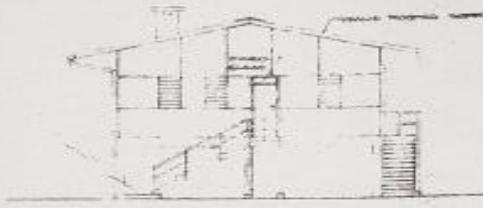


SIDE ELEVATION

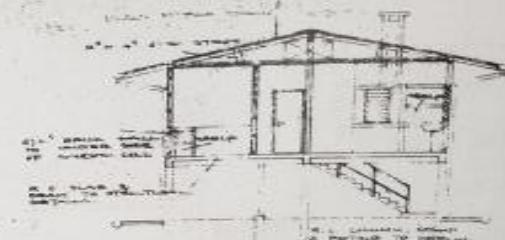


SECTION X-X

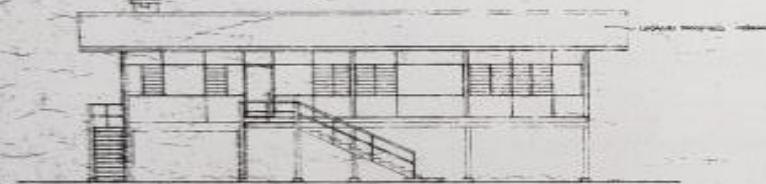


FRONT ELEVATION

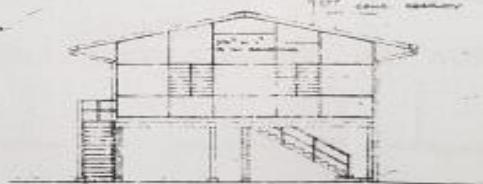


SIDE ELEVATION

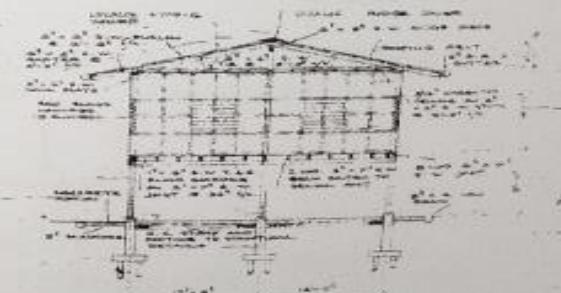


SECTION Y-Y

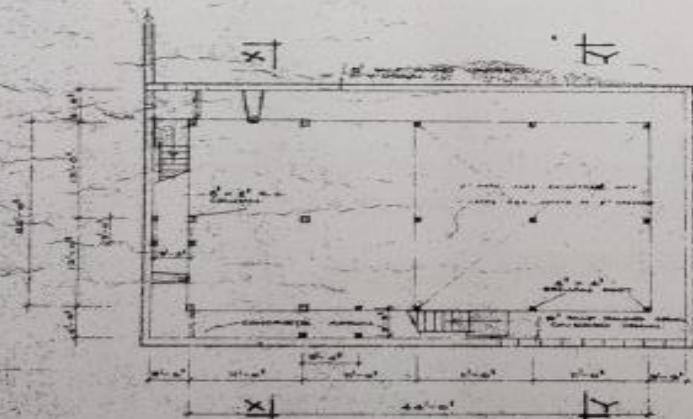


GROUND FLOOR PLAN

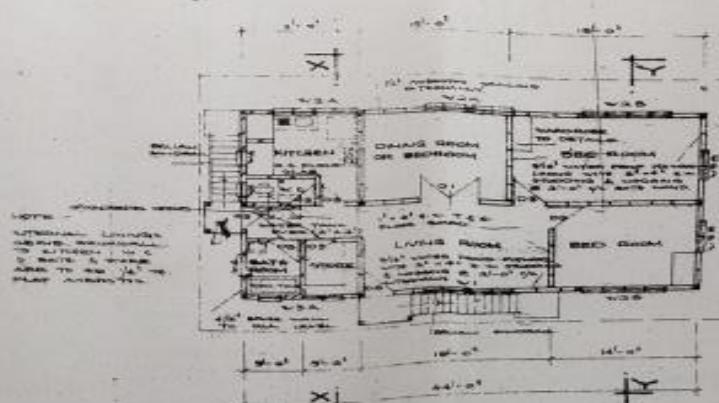

FIRST FLOOR PLAN

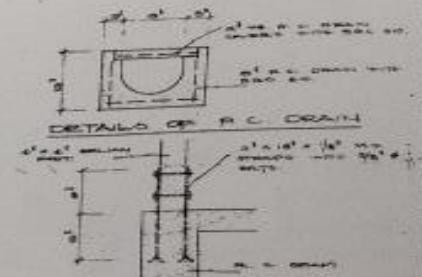

DETAILS OF P.C. COLUMN
DETAILS OF FIXING BELLAN POST TO P.C. FLOOR SLAB

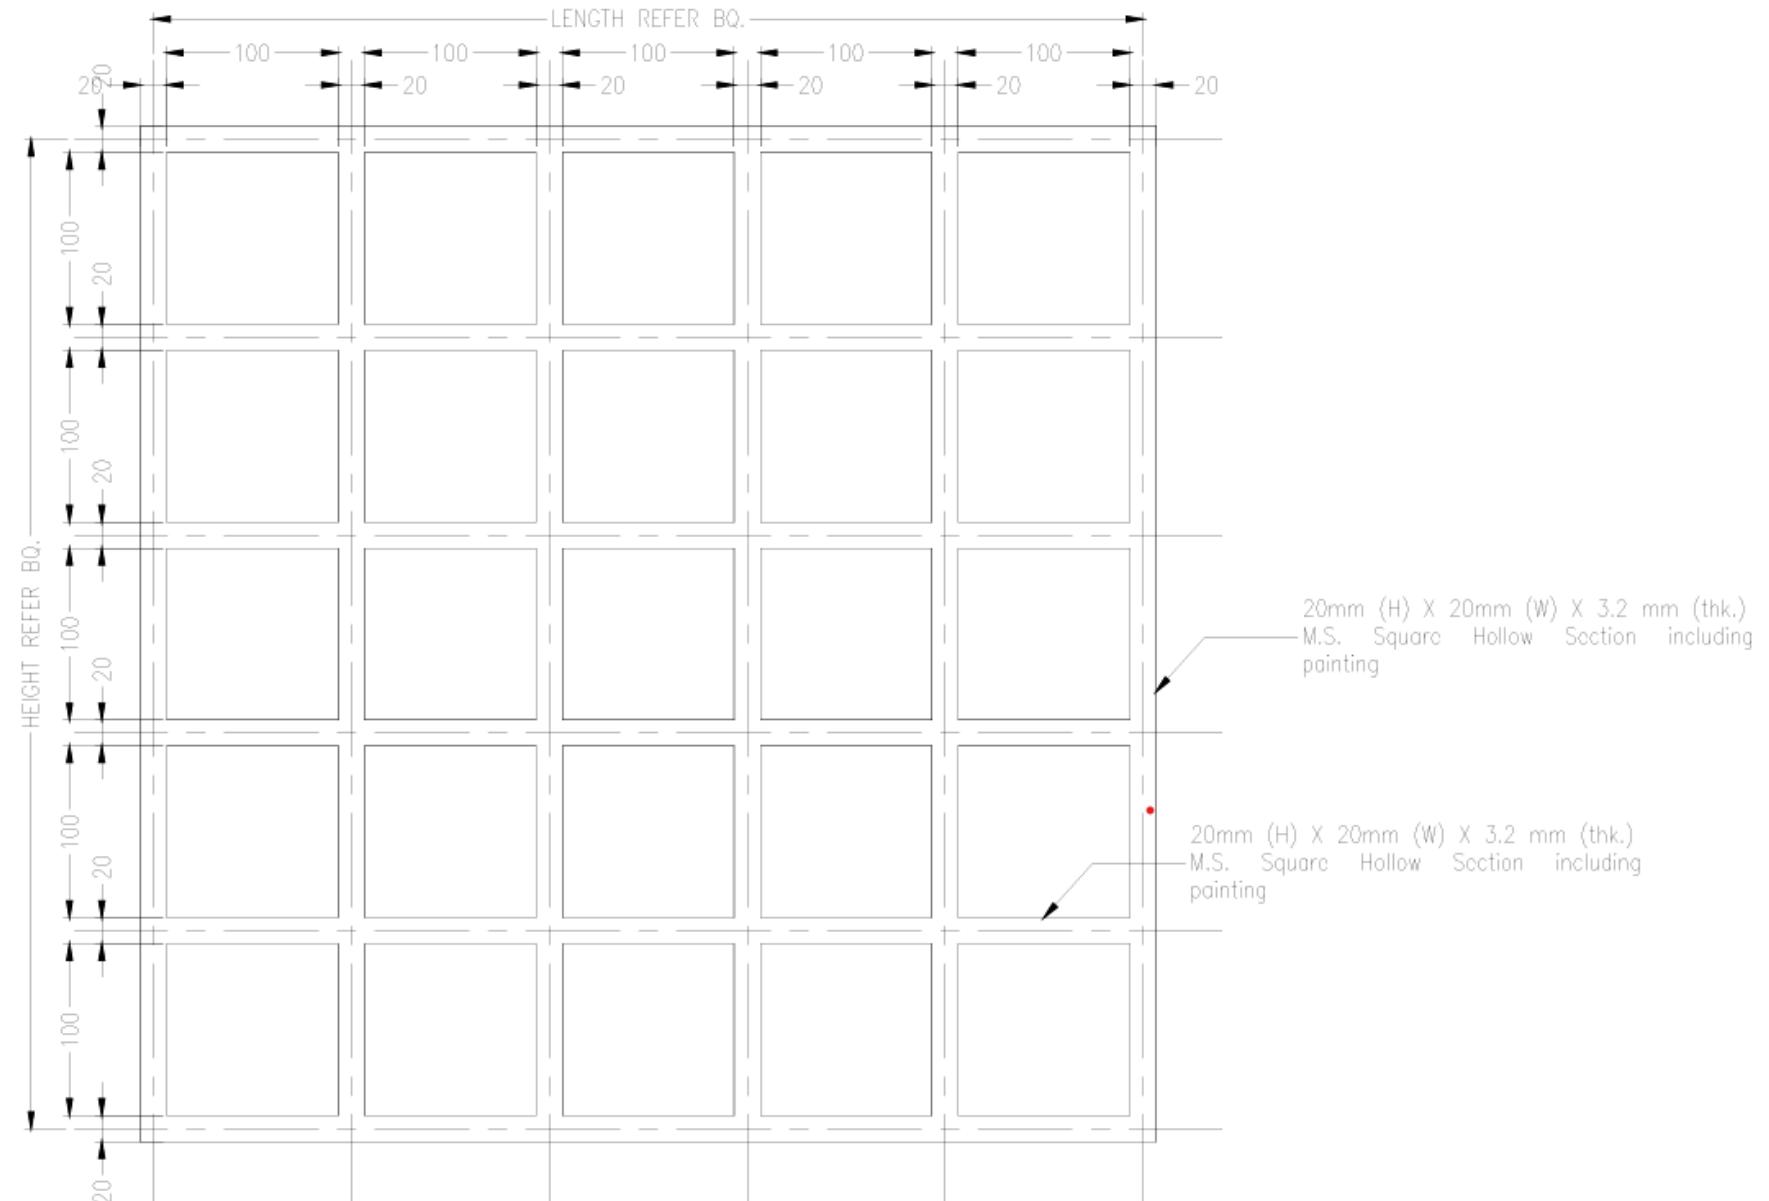

MEMASANG BARU JEREJI BESI TINGKAP

SCALE N.T.S